


A

B

C

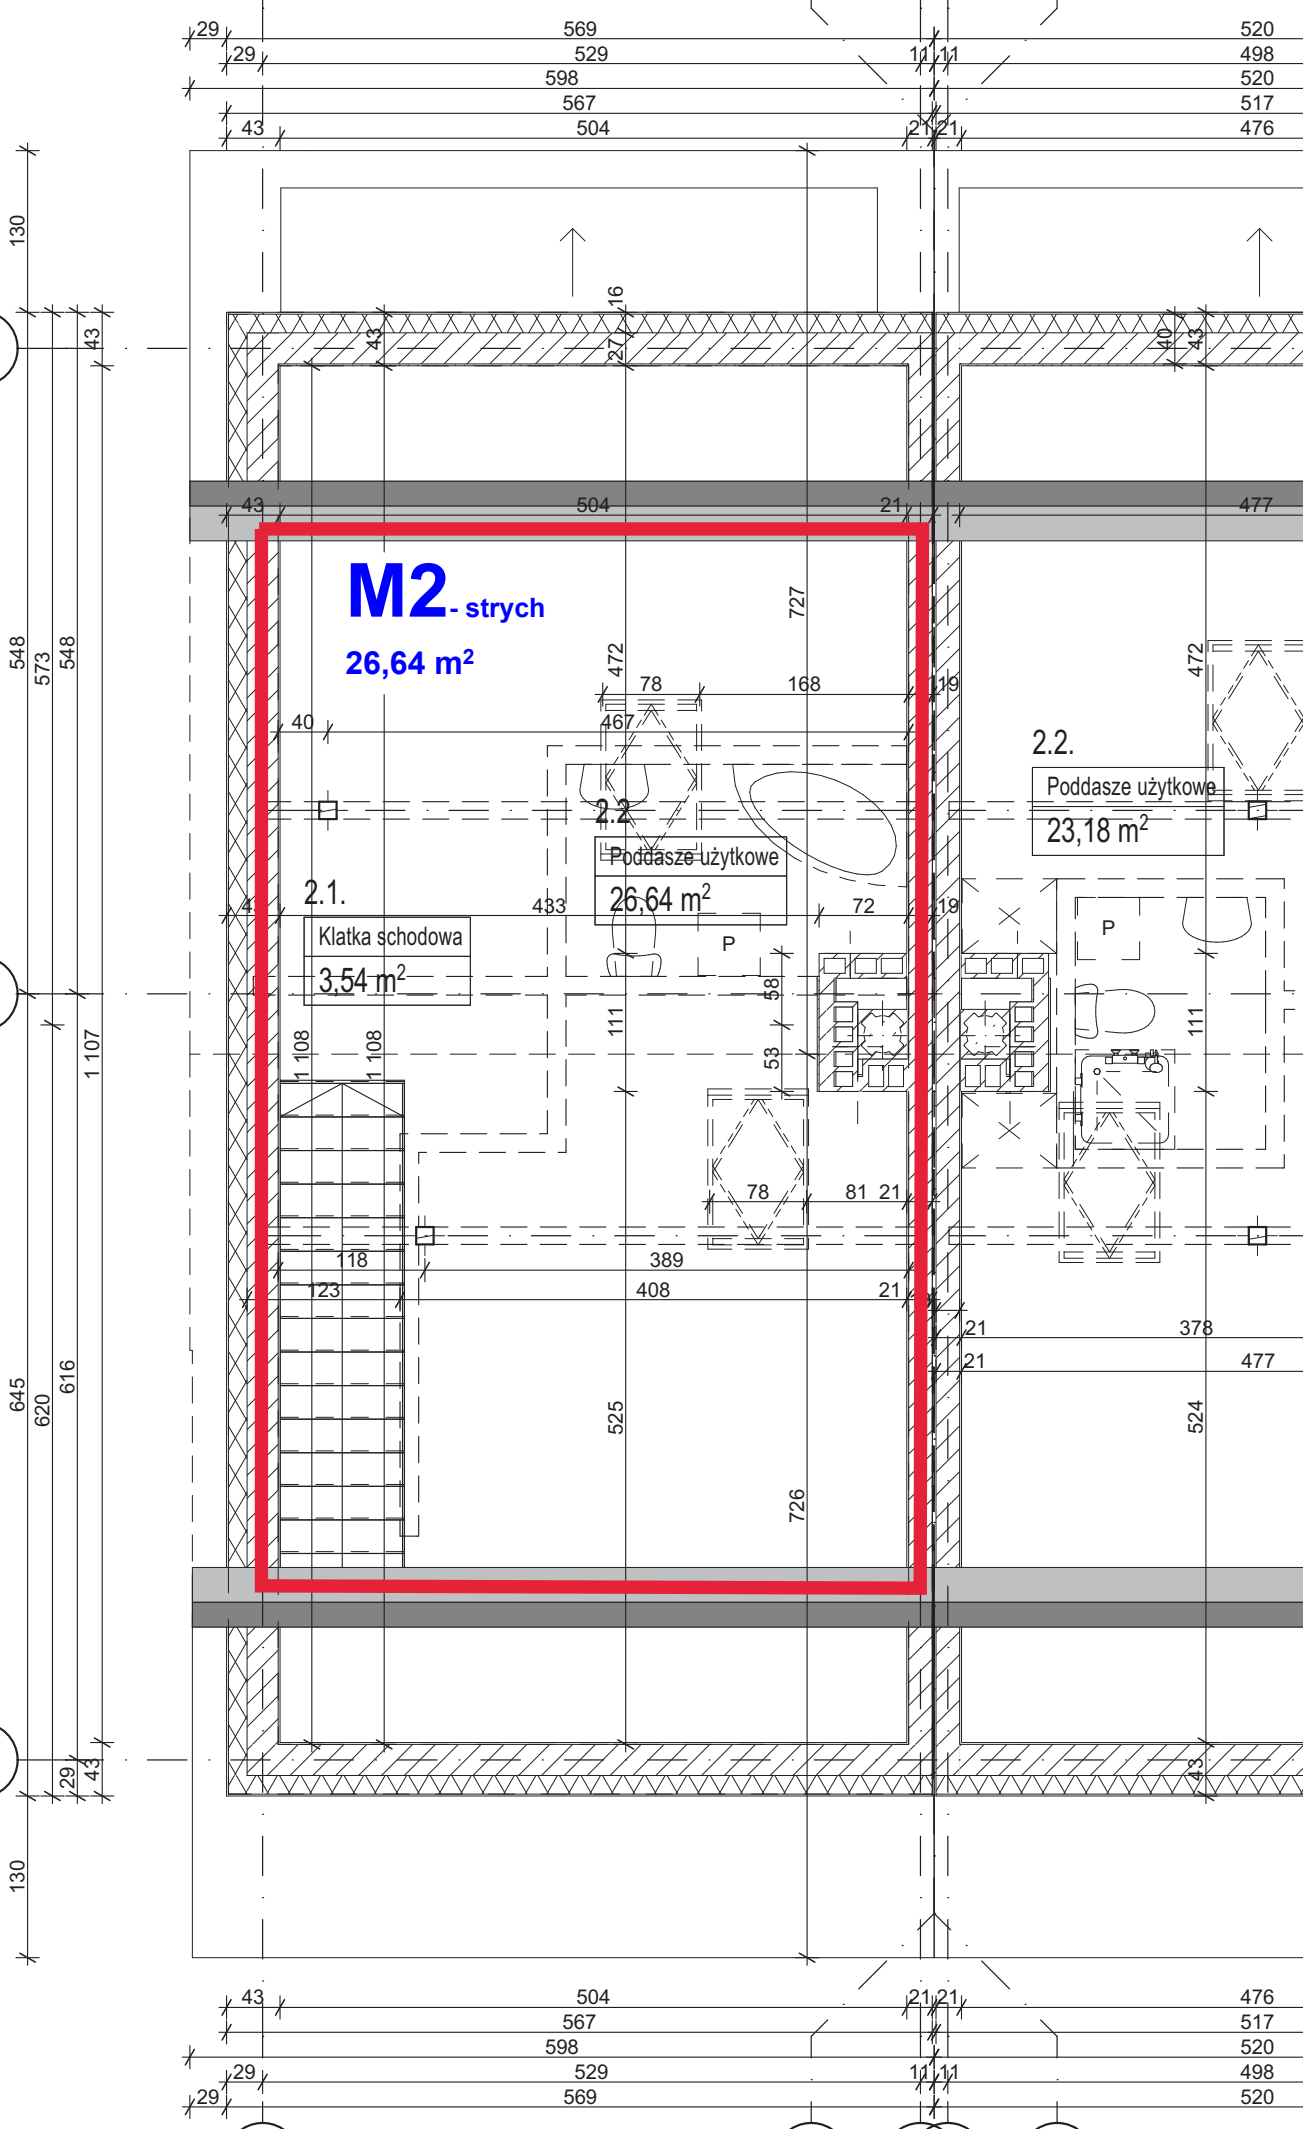

**M2 - strych**

26,64 m<sup>2</sup>

2.1.  
Klatka schodowa  
3,54 m<sup>2</sup>

2.2.  
Poddasze użytkowe  
26,64 m<sup>2</sup>

2.2.  
Poddasze użytkowe  
23,18 m<sup>2</sup>